



PODOLIE

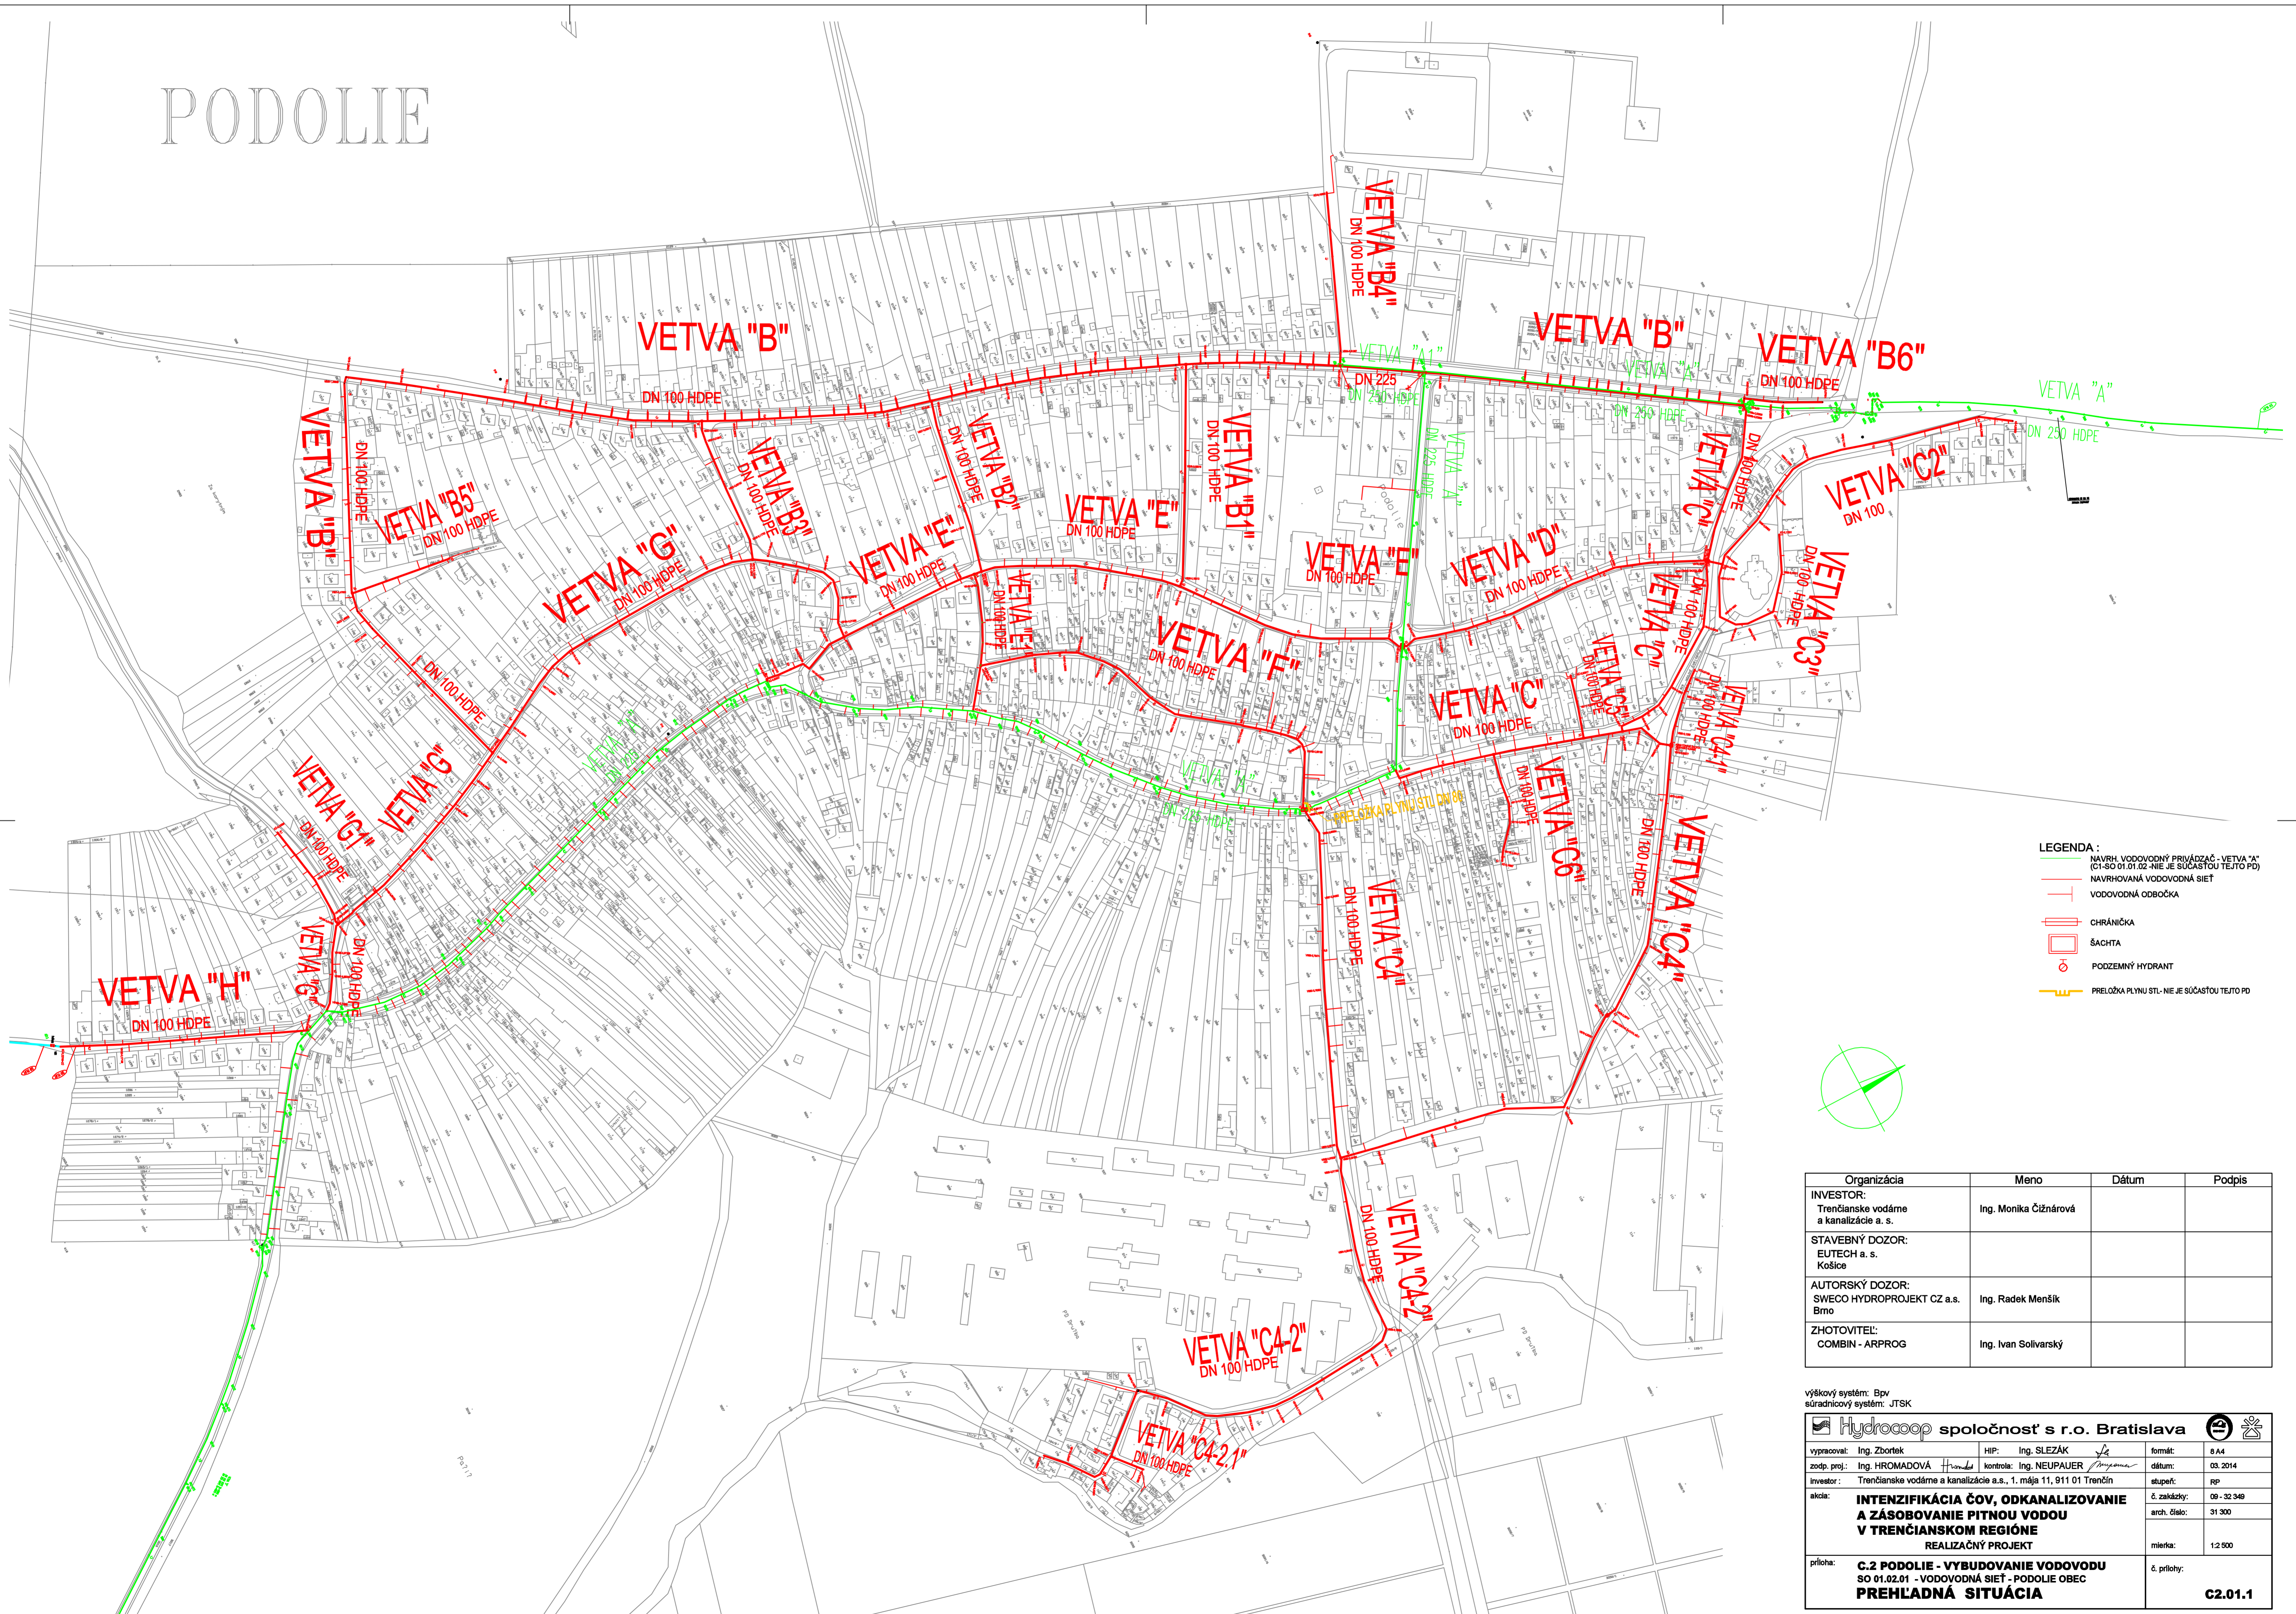

- LEGENDA :**
- NAVRH. VODOVODNÝ PRIVÁDZAČ - VETVA "A" (C1-SO 01.01.02 - NIE JE SOUČASŤOU TETO PD)
 - NAVRHOVANÁ VODOVODNÁ SIET'
 - + VODOVODNÁ ODBOČKA
 - CHRÁNIČKA
 - ŠACHTA
 - ⊗ PODZEMNÝ HYDRANT
 - PRELOŽKA PLYNU STL. - NIE JE SOUČASŤOU TETO PD

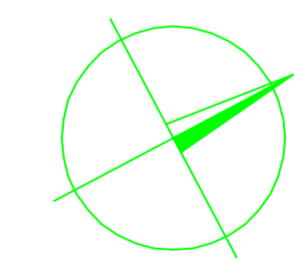

Organizácia	Meno	Dátum	Podpis
INVESTOR: Trenčianske vodárne a kanalizácie a. s.	Ing. Monika Čížňarová		
STAVEBNÝ DOZOR: EUTECH a. s. Košice			
AUTORSKÝ DOZOR: SWECO HYDROPROJEKT CZ a.s. Brno	Ing. Radek Menšík		
ZHOTOVITEL': COMBIN - ARPROG	Ing. Ivan Solivarský		

výškový systém: Bpv
súradnicový systém: JTSK

Hydrocoop spoločnosť s r.o. Bratislava			
vypracoval: Ing. Zborček	HIP: Ing. SLEZÁK	formát: 8 A4	
zodp. proj.: Ing. HROMADOVÁ	kontrola: Ing. NEUPAUER	dátum: 03. 2014	
investor: Trenčianske vodárne a kanalizácie a.s., 1. mája 11, 911 01 Trenčín		stupeň: RP	
akcia: INTENZIFIKÁCIA ČOV, ODKANALIZOVANIE A ZÁSOBOVANIE PITNOU VODOU V TRENČIANSKOM REGIÓNE		č. zakázky: 09 - 32 349	
		arch. číslo: 31 300	
		mierka: 1:2 500	
príloha: C.2 PODOLIE - VYBUDOVANIE VODOVODU SO 01.02.01 - VODOVODNÁ SIET' - PODOLIE OBEC		č. prílohy:	C2.01.1
PREHLADNÁ SITUÁCIA			