

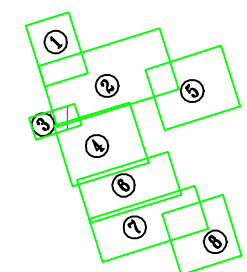


VETVA "B4"

DN 100 HDPE, PE100, SDR17, DL=158,53 m

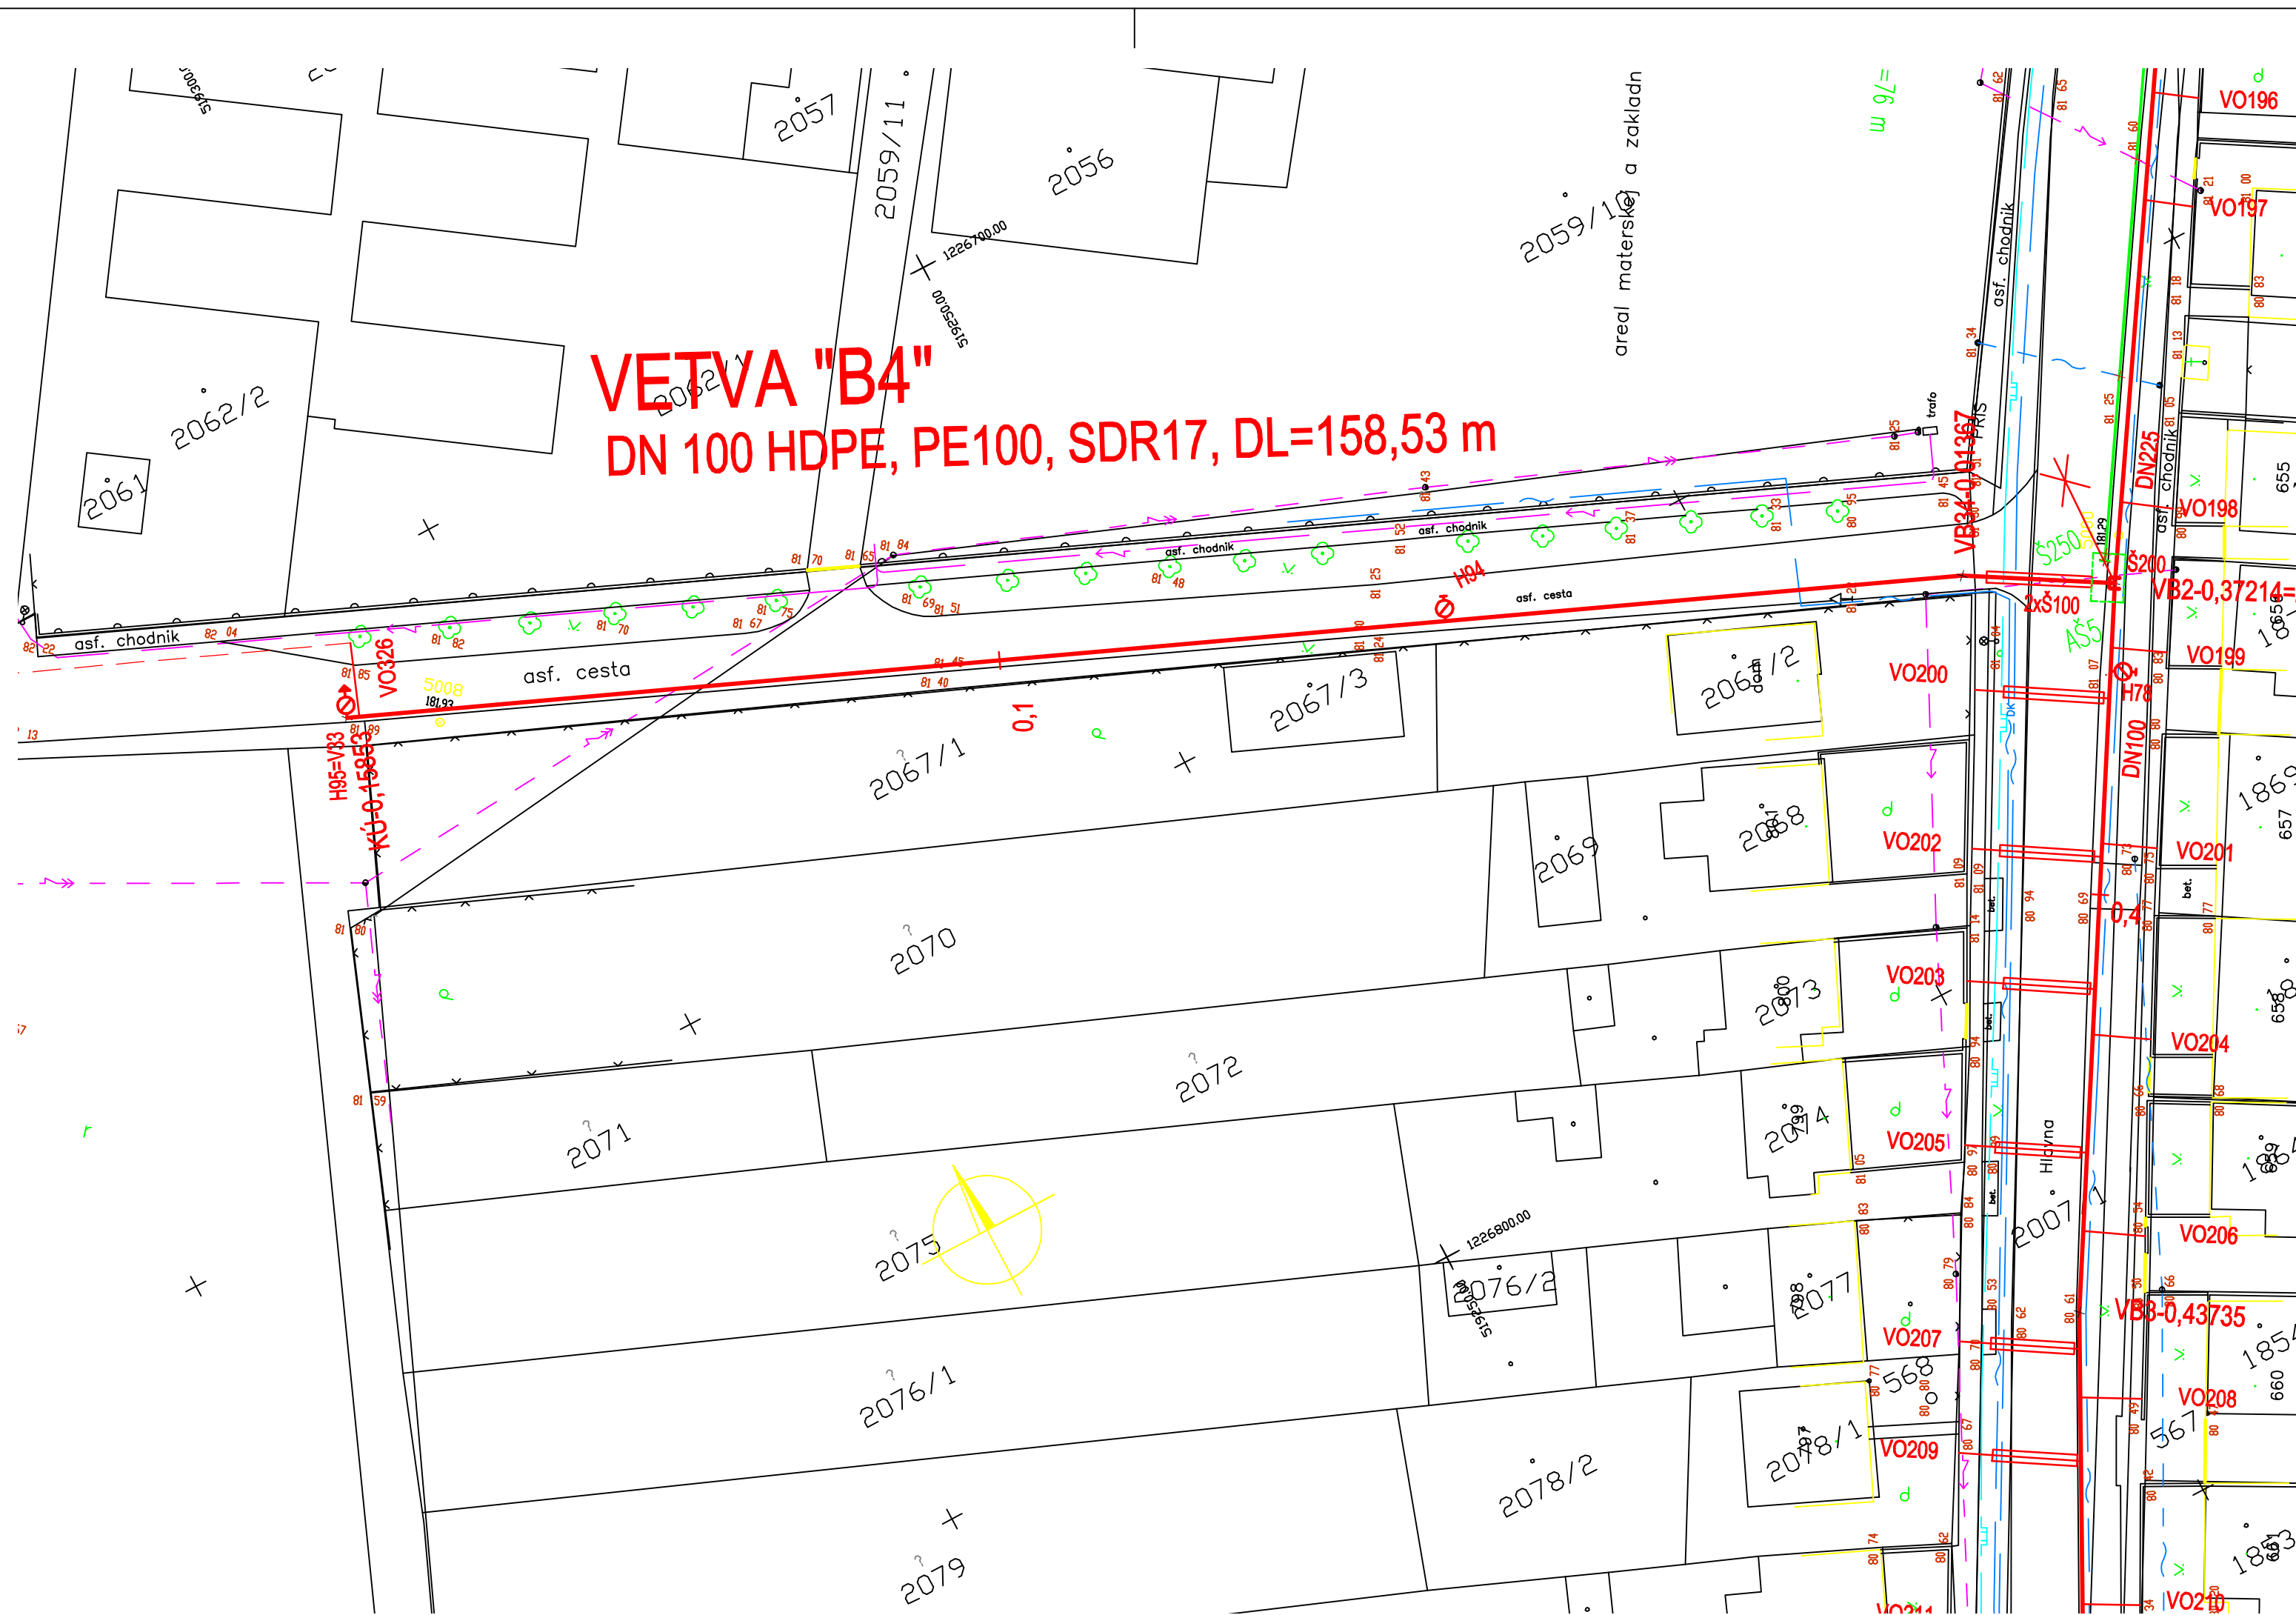

PODOLIE

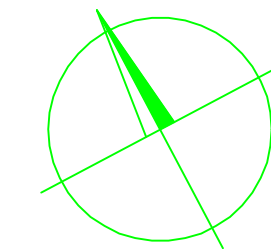

- LEGENDA :**
- NAVRH. VODOVODNÝ PRIVÁDZAČ (NIE JE SÚČASŤOU TEJTO PD)
 - NAVRHOVANÁ VODOVODNÁ SIĽ
 - VODOVODNÁ ODBOČKA
 - CHRÁNIČKA
 - ŠACHTA
 - HYDRANT
 - PRELOŽKA PLYNU STL- NIE JE SÚČASŤOU TEJTO PD

- LEGENDA SIETÍ:**
- OZ KÁBLE
 - NN KÁBLE
 - VN KÁBLE
 - PLYN STL
 - PLYN VTL
 - EXIST. VODOVOD ÚŽITKOVÝ
 - EXIST. VODOVOD PITNÝ
 - EXIST. KANALIZÁCIA DAŽDOVÁ
 - EXIST. KANALIZÁCIA
 - KAN - VÝHLADOVÁ TRASA KANALIZÁCIE
 - KAN - VÝHLADOVÁ TRASA KANALIZÁCIE VÝTLAK

Organizácia	Meno	Dátum	Podpis
INVESTOR: Trenčianske vodárne a kanalizácie a. s.	Ing. Monika Čižnárová		
STAVEBNÝ DOZOR: EUTECH a. s. Košice			
AUTORSKÝ DOZOR: SWECO HYDROPROJEKT CZ a.s. Brno	Ing. Radek Menšík		
ZHOTOVITEL': COMBIN - ARPROG	Ing. Ivan Solivarský		

výškový systém: Bpv
súradnicový systém: JTSK

PRACOVNÁ DOKUMENTÁCIA

spoločnosť s r.o. Bratislava			
vypracoval: Ing. Zbortek	HIP: Ing. SLEZÁK	formát: 3 A4	
zodp. proj.: Ing. HROMADOVÁ	kontrola: Ing. NEUPAUER	dátum: 03. 2014	
investor: Trenčianske vodárne a kanalizácie a.s., 1. mája 11, 911 01 Trenčín		stupeň: RP	
akcia: INTENZIFIKÁCIA ČOV, ODKANALIZOVANIE A ZÁSOBOVANIE PITNOU VODOU V TRENČIANSKOM REGIÓNE REALIZAČNÝ PROJEKT		č. zakázky: 09 - 32 349	
		arch. číslo: 31 300	
		mierka: 1:500	
príloha: C.2 PODOLIE - VYBUDOVANIE VODOVODU SO 01.02.01 - VODOVODNÁ SIĽ - PODOLIE OBEC SO 01.02.02 VODOVODNÉ ODBOČKY - PODOLIE SITUÁCIA č.3		č. prílohy:	C2.01.4